


РОССИЙСКАЯ ФЕДЕРАЦИЯ
РЕСПУБЛИКА АДЫГЕЯ
ООО «АРХИТЕКТУРНАЯ МАСТЕРСКАЯ»


г. Майкоп, ул. Курганная, 223, офис 13

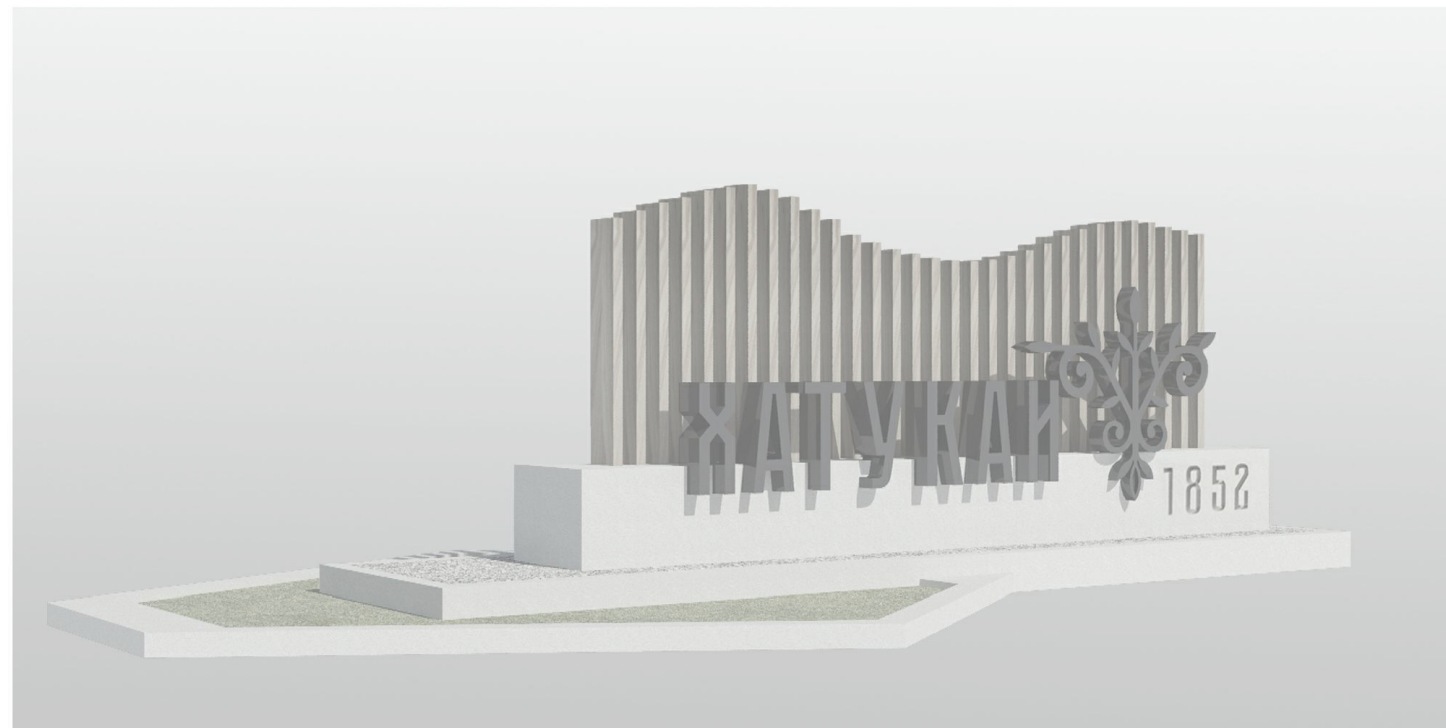

Дизайн-проект благоустройства территории въездной зоны в а. Хатукай

г.Майкоп
2022 г.

Ситуационный план

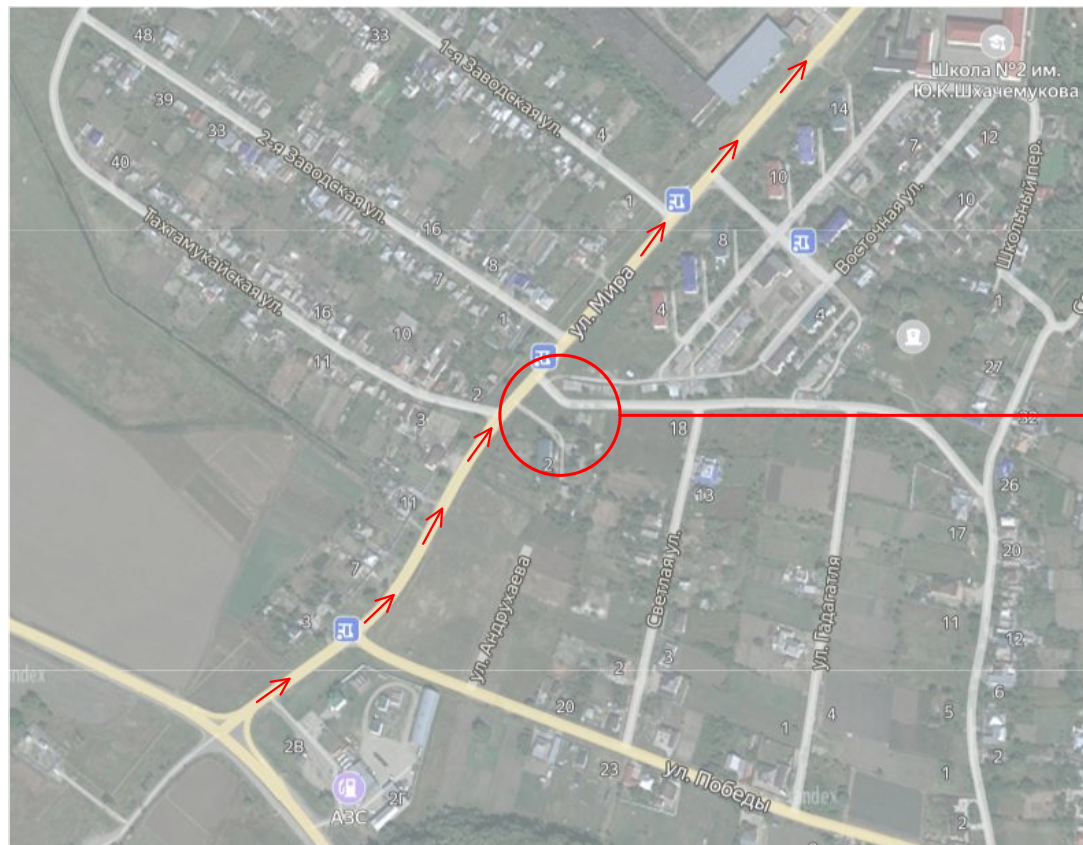


Панорамная развертка с видом на территорию для благоустройства



						2022	Дизайн-проект благоустройства территории в а. Хатукай, Красногвардейского района, Республики Адыгея			
Изм.	Кол. уч.	Лист	№ док.	Подп.	Дата		Въездная зона на территории а.Хатукай	Стадия	Лист	Листов
					21.03			П	1	7
Разработал	Хуратова					Ситуационный план Панорамная развертка		ООО "Архитектурная мастерская"		

Общая концепт-схема благоустроенной территории

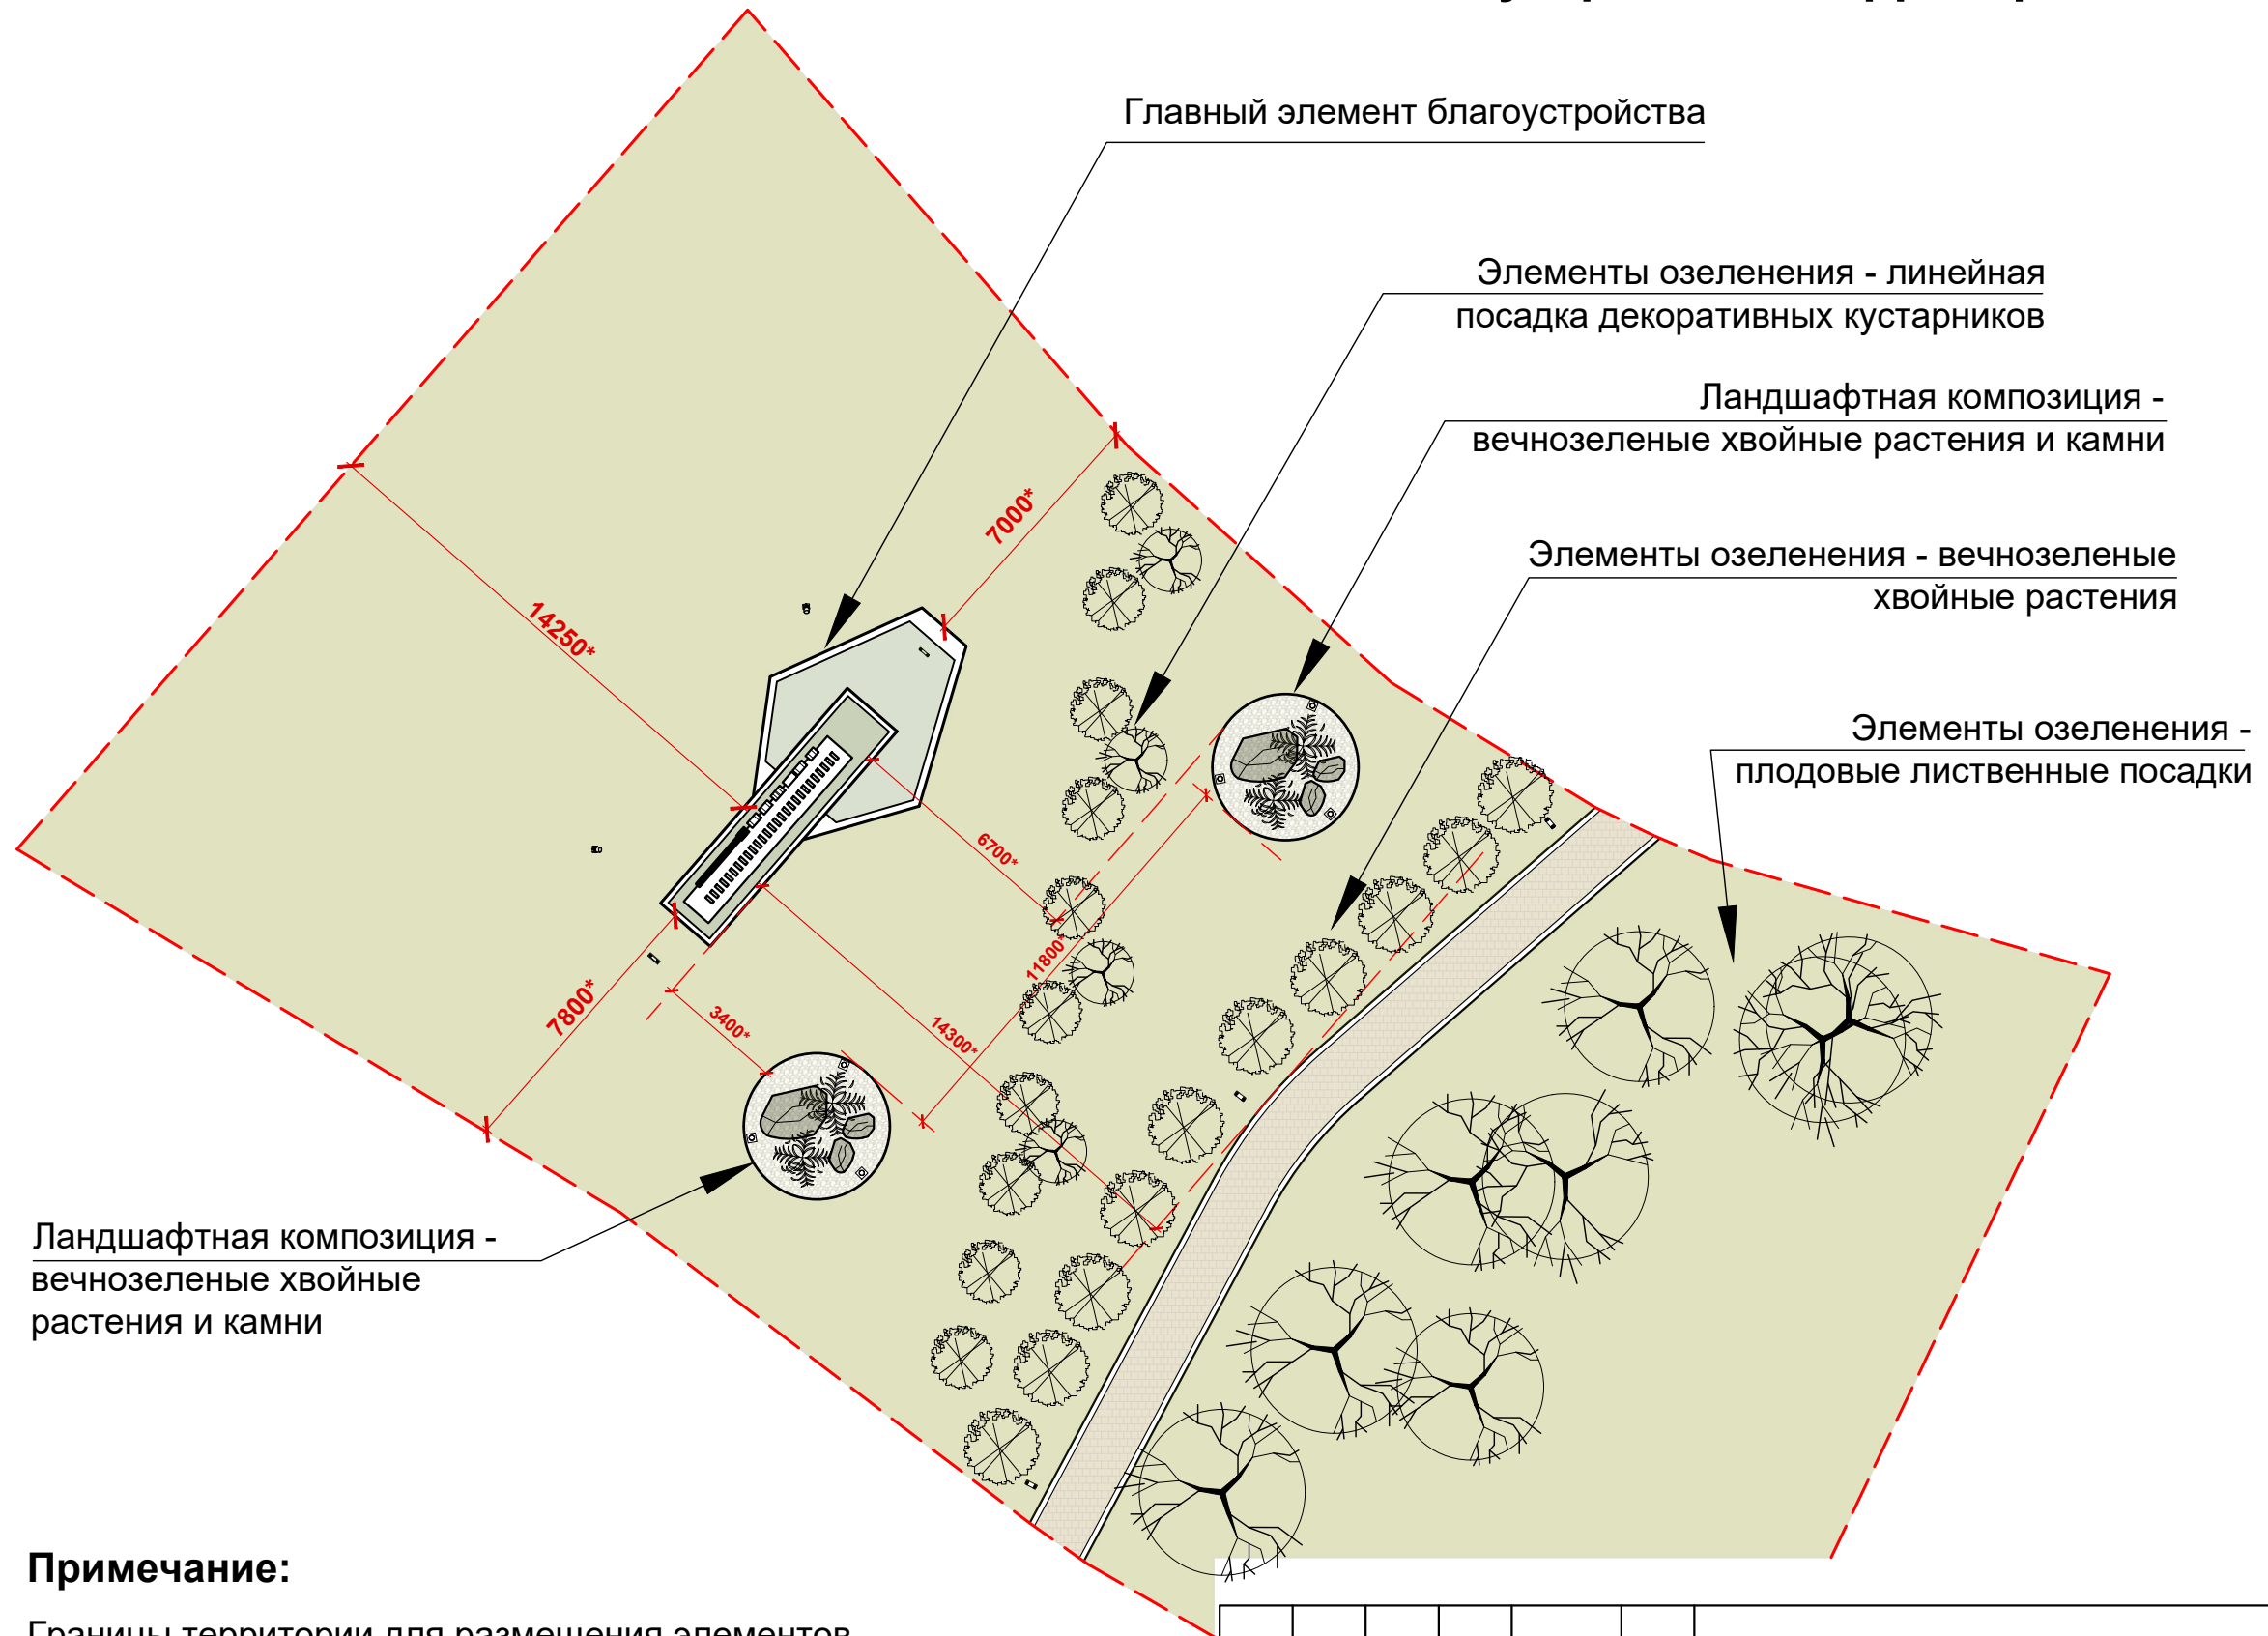

Ландшафтная композиция -
вечнозеленые хвойные
растения и камни

Примечание:


Границы территории для размещения элементов благоустройства приняты условно и уточняются в соответствии существующими границами.

Все указанные на схеме размеры от границ территории являются проектными.

						2022	Дизайн-проект благоустройства территории в а. Хатукай, Красногвардейского района, Республики Адыгея			
Изм.	Кол. уч.	Лист	№ док.	Подп.	Дата		Въездная зона на территории а.Хатукай	Стадия	Лист	Листов
					21.03			П	2	7
Разработал		Хуратова					Общая концепт-схема благоустроенной территории М:200	ООО "Архитектурная мастерская"		

Схема расположения основных элементов благоустройства

Основная декоративная композиция на территории благоустройства

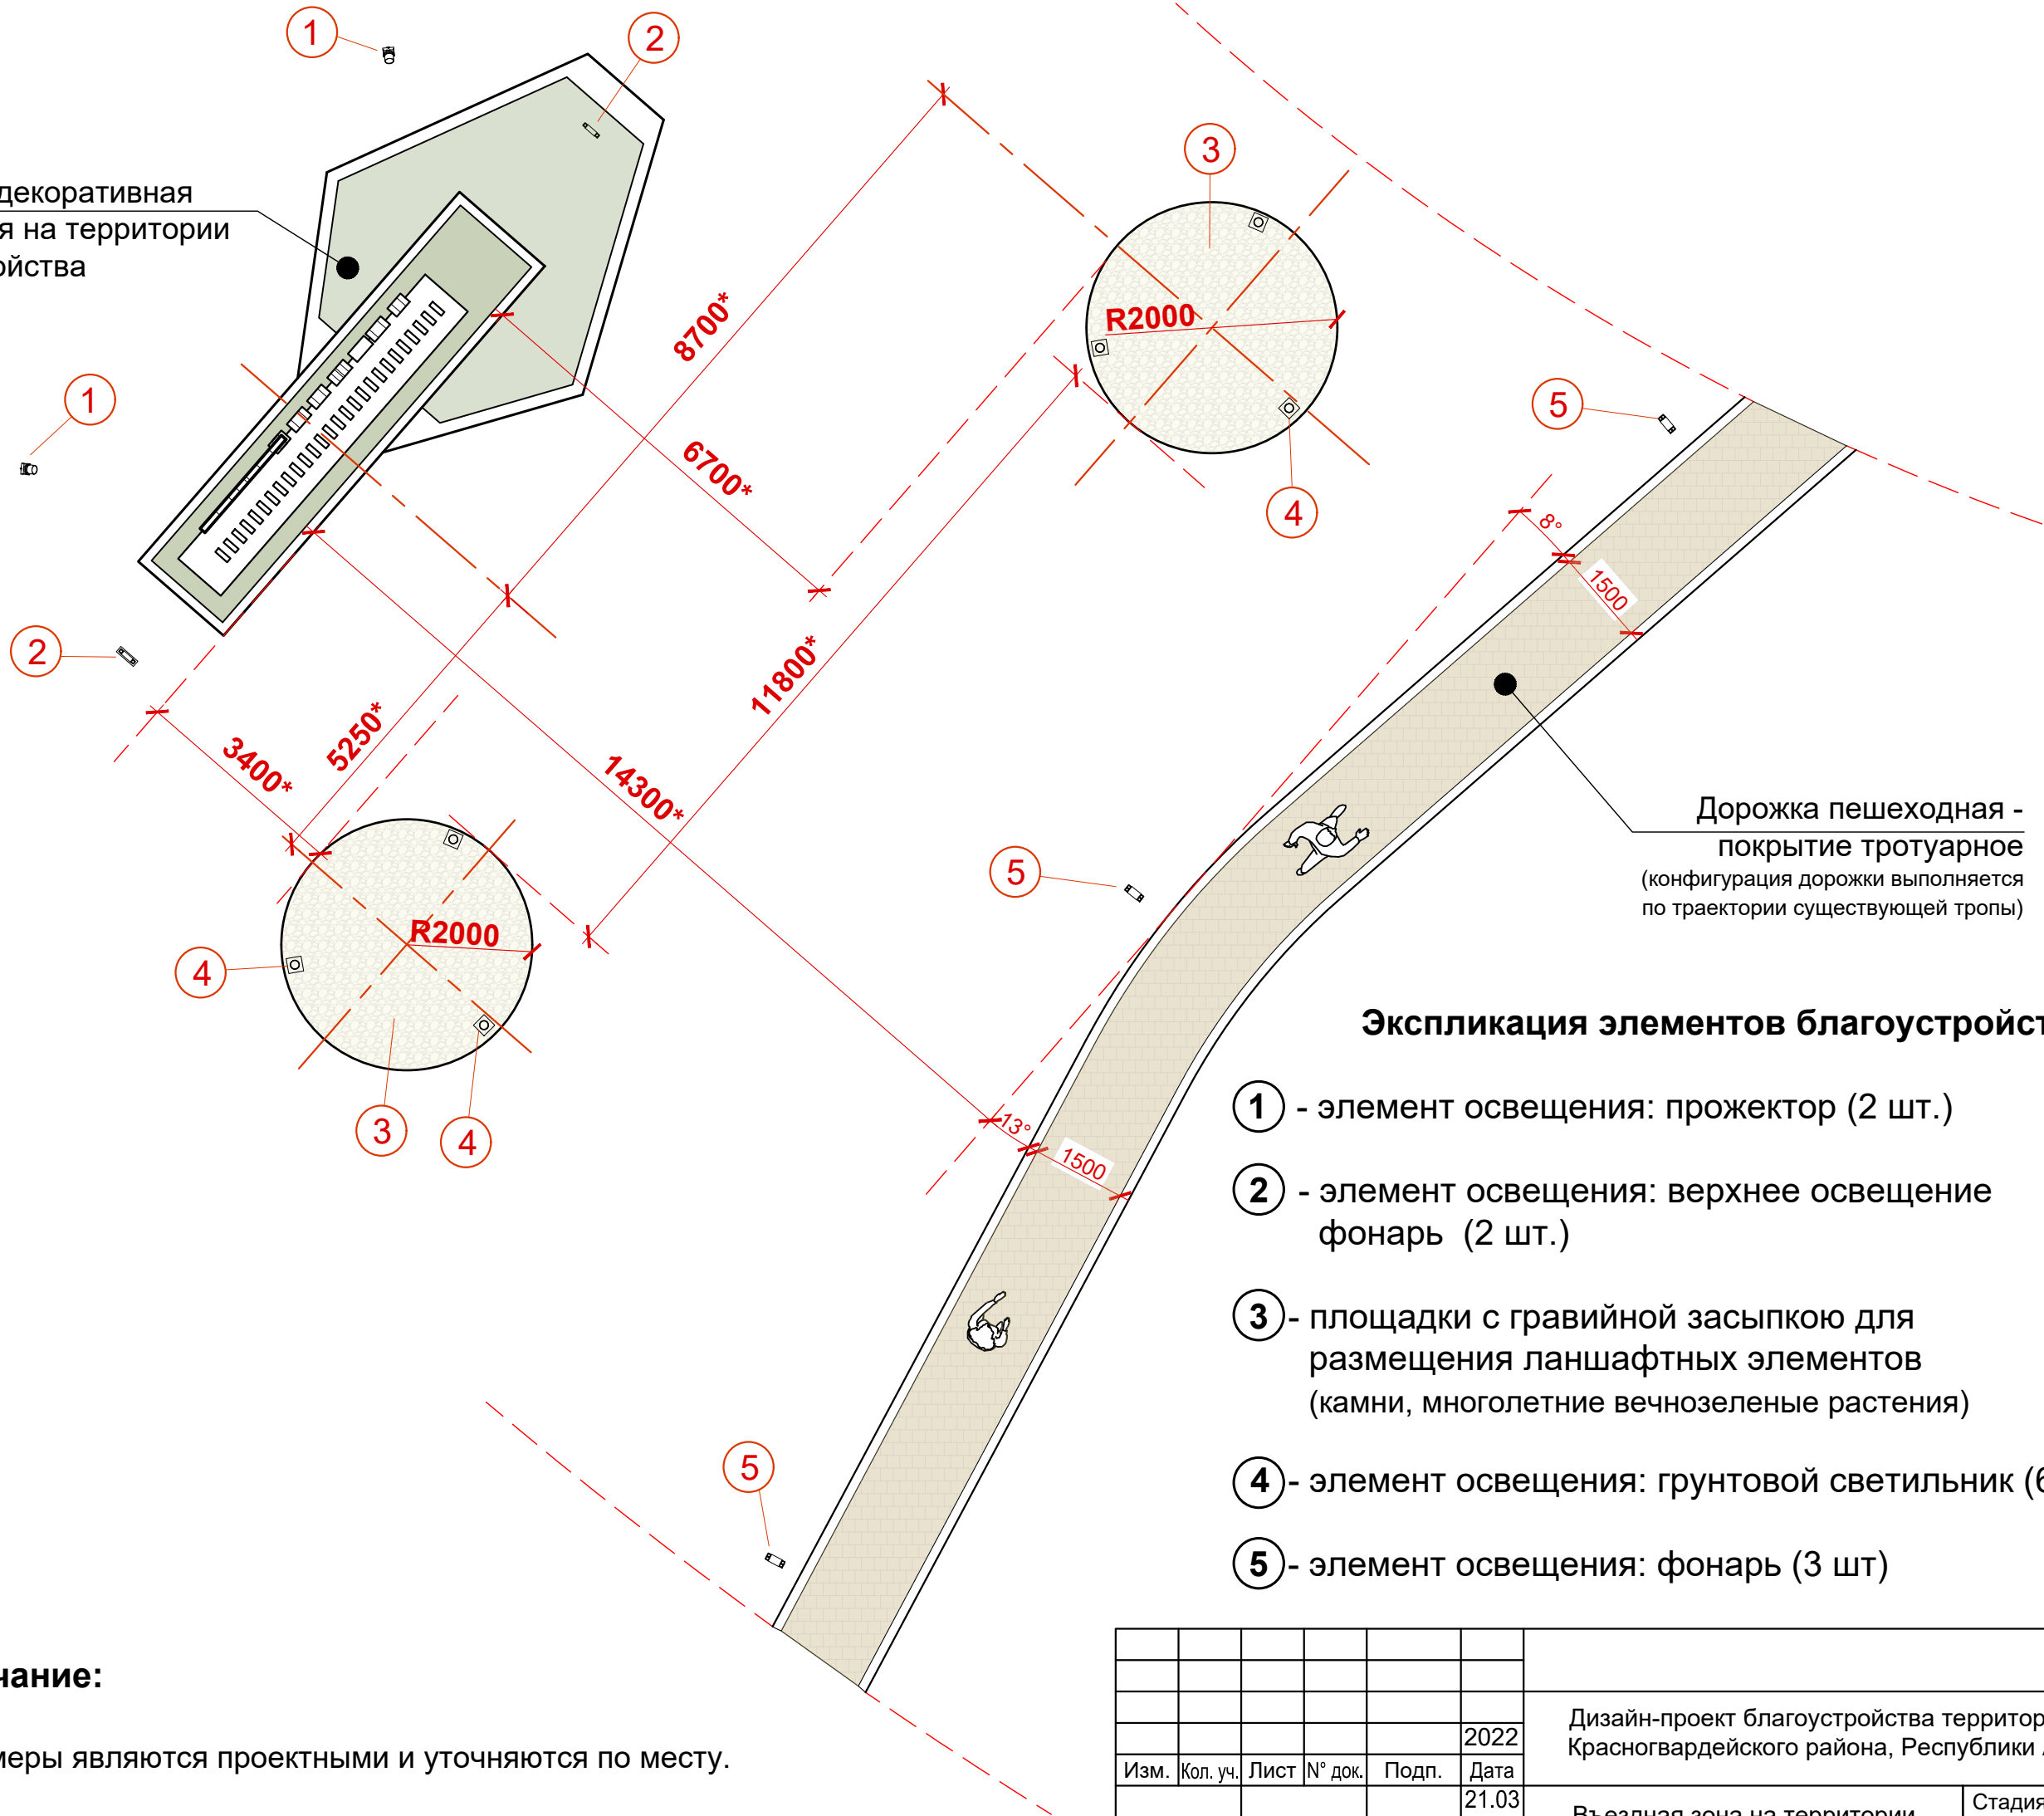

Экспликация элементов благоустройства:

- ① - элемент освещения: прожектор (2 шт.)
- ② - элемент освещения: верхнее освещение фонарь (2 шт.)
- ③ - площадки с гравийной засыпкой для размещения ландшафтных элементов (камни, многолетние вечнозеленые растения)
- ④ - элемент освещения: грунтовой светильник (6 шт)
- ⑤ - элемент освещения: фонарь (3 шт)

Примечание:

Все размеры являются проектными и уточняются по месту.

					2022	Дизайн-проект благоустройства территории в а. Хатукай, Красногвардейского района, Республики Адыгея			
Изм.	Кол. уч.	Лист	№ док.	Подп.	Дата	Въездная зона на территории а.Хатукай	Стадия	Лист	Листов
					21.03		П	3	7
Разработал	Хуратова					Схема расположения основных элементов благоустройства М:100	ООО "Архитектурная мастерская"		

Главная декоративная композиция на благоустроенной территории



						2022	Дизайн-проект благоустройства территории в а. Хатукай, Красногвардейского района, Республики Адыгея			
Изм.	Кол. уч.	Лист	№ док.	Подп.	Дата	21.03	Въездная зона на территории а.Хатукай	Стадия	Лист	Листов
								П	4	7
Разработал		Хуратова					Главная декоративная композиция	ООО "Архитектурная мастерская"		

ДИЗАЙН-ПРОЕКТ ВЪЕЗДНОГО ЗНАКА С БЛАГОУСТРОЙСТВОМ ПРИЛЕГАЮЩЕЙ ТЕРРИТОРИИ

